
Signature Not Verified
Digitally signed by THEODOROS MOUMOURIS
Date: 2013.10.29 09:54:18 EET
Reason: Signed PDF (embedded)
Location: Athens, Ethniko Typografio

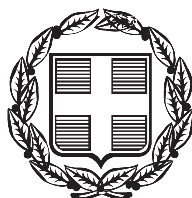

ΕΦΗΜΕΡΙΣ ΤΗΣ ΚΥΒΕΡΝΗΣΕΩΣ
ΤΗΣ ΕΛΛΗΝΙΚΗΣ ΔΗΜΟΚΡΑΤΙΑΣ

ΤΕΥΧΟΣ ΑΝΑΓΚΑΣΤΙΚΩΝ ΑΠΑΛΛΟΤΡΙΩΣΕΩΝ ΚΑΙ ΠΟΛΕΟΔΟΜΙΚΩΝ ΘΕΜΑΤΩΝ **Αρ. Φύλλου 372**

24 Οκτωβρίου 2013

ΠΕΡΙΕΧΟΜΕΝΑ

ΑΠΟΦΑΣΕΙΣ

ΑΠΟΦΑΣΕΙΣ

Αριθμ. Δ1/3471 (1)

Προσωρινή Κατάληψη Εκτάσεων για τις ανάγκες κατασκευής του έργου «Μελέτη, Κατασκευή και Θέση σε Λειτουργία της Επέκτασης του Μετρό Θεσσαλονίκης προς Καλαμαριά» Σταθμός «ΝΟΜΑΡΧΙΑ».

Ο ΥΠΟΥΡΓΟΣ ΥΠΟΔΟΜΩΝ, ΜΕΤΑΦΟΡΩΝ ΚΑΙ ΔΙΚΤΥΩΝ

Σύμφωνα με τις διατάξεις:

1. Του Π.Δ. 63/2005 (ΦΕΚ 98/Α΄) «Κωδικοποίηση της Νομοθεσίας για την Κυβέρνηση και τα Κυβερνητικά Όργανα».

2. Του Ν. 1955/1991 (ΦΕΚ 112/18.07.91) όπως σήμερα ισχύει περί ιδρύσεως Εταιρείας με την επωνυμία «ΑΤΤΙΚΟ ΜΕΤΡΟ Α.Ε.» και ειδικότερα τα άρθρα έβδομο και δέκατο «Απαλλοτριώσεις» ιδιοκτησιών του ιδίου Νόμου.

3. Της απόφασης Δ16/010/70/Γ/30-1-92 Υπουργού ΠΕΧΩΔΕ περί μεταβίβασης δικαιωμάτων και υποχρεώσεων του Δημοσίου στην ΑΤΤΙΚΟ ΜΕΤΡΟ Α.Ε.

4. Της απόφασης Δ16γ/010/1/1702.01.2012 Υπουργού ΥΠ.ΜΕ.ΔΙ, «καθορισμός καθ' ύλην Τεχνικών Διευθύνσεων ΓΓΔΕ για την άσκηση εποπτείας επί τεχνικών θεμάτων των εποπτευομένων από τη Γ.Γ.Δ.Ε. και Γ.Γ.Σ.Δ.Ε. Νομικών Προσώπων του Υπουργείου Υποδομών, Μεταφορών και Δικτύων».

5. Του Π.Δ. 189/2009 «Καθορισμός και ανακατανομή αρμοδιοτήτων των Υπουργείων» (με το οποίο από το Υπουργείο Περιβάλλοντος Ενέργειας και Κλιματικής Αλλαγής μεταφέρονται ως σύνολο αρμοδιοτήτων υπηρεσιών και προσωπικού στο Υπουργείο Υποδομών, Μεταφορών και Δικτύων η Γενική Γραμματεία Δημοσίων Έργων ΦΕΚ 221/5.11.2009 § 2 άρθρο 6).

6. Του Π.Δ. 118/25-06-2013 (Φ.Ε.Κ. 152/25-06-2013 τ.Α΄) «Τροποποίηση του Π.Δ. 85/2012 (Α΄/141) - Ίδρυση Υπουργείου Υποδομών, Μεταφορών και Δικτύων...».

7. Του Π.Δ. 119/2013 (ΦΕΚ 153/25-06-2013 τ.Α΄) Διορισμός Αντιπροέδρου της Κυβέρνησης, Υπουργών, Αναπληρωτών Υπουργών και Υφυπουργών.

Και αφού λάβαμε υπόψη:

Το με αριθμό πρωτοκόλλου ALX - 49359/20-09-2013 έγγραφο της ΑΤΤΙΚΟ ΜΕΤΡΟ Α.Ε. με το οποίο ζητείται η προσωρινή κατάληψη των εκτάσεων με στοιχεία:

- 4-3-2-5-6-7-8-9-33-34-10-11-12-38-13-14-15-16-17-18-19-20-21-22-23-24-25-26-27-28-29-30-4 (Εμβαδού Ε=3870μ²), που βρίσκεται κατά μήκος της οδού Μητροπολίτη Κυδωνιών, μεταξύ των οδών Ιφιγένειας και Βασ. Όλγας και επί της οδού Βασ. Όλγας, στο Δήμο Θεσσαλονίκης, όπως φαίνεται στο συνημμένο σχέδιο.

Φερόμενοι ιδιοκτήτες της ανωτέρω έκτασης είναι οι: Δήμος Θεσσαλονίκης, Δήμος Καλαμαριάς, κ.α..

-1-2-3-4-1 (Εμβαδού Ε=61μ²), που βρίσκεται στη συμβολή των οδών Μοσχονησίων και Λεωφ. Βασ. Όλγας, στο Δήμο Θεσσαλονίκης, όπως φαίνεται στο συνημμένο σχέδιο.

Φερόμενοι ιδιοκτήτες της ανωτέρω έκτασης είναι οι: Ελληνικό Δημόσιο (Γενικό Επιτελείο Ναυτικού), κ.α..

- 26-25-24-45-44-46-47-26 (Εμβαδού Ε=86μ²), που βρίσκεται επί της οδού Μητροπολίτη Κυδωνιών 2, στο Δήμο Θεσσαλονίκης, όπως φαίνεται στο συνημμένο σχέδιο.

Φερόμενοι ιδιοκτήτες της ανωτέρω έκτασης είναι οι: Φραντζίδου Ελευθερία, κ.α..

43-44-45-24-23-43 (Εμβαδού Ε=156μ²), που βρίσκεται επί της οδού Μητροπολίτη Κυδωνιών, στο Δήμο Θεσσαλονίκης, όπως φαίνεται στο συνημμένο σχέδιο.

Φερόμενοι ιδιοκτήτες της ανωτέρω έκτασης είναι οι: Ελληνικό Δημόσιο, κ.α..

- 20-42-41-40-39-19-20 (Εμβαδού Ε=1040μ2), που βρίσκεται επί της οδού Μητροπολίτη Κυδωνιών, στο Δήμο Θεσσαλονίκης, όπως φαίνεται στο συνημμένο σχέδιο.

Φερόμενοι ιδιοκτήτες της ανωτέρω έκτασης είναι οι: Ελληνικό Δημόσιο, κ.α..

- 31-8-9-33-32-48-31 (Εμβαδού Ε=130μ²), που βρίσκεται στη συμβολή των οδών Βασ. Όλγας και Μητροπολίτη Κυδωνιών, στο Δήμο Καλαμαριάς, όπως φαίνεται στο συνημμένο σχέδιο.

Φερόμενοι ιδιοκτήτες της ανωτέρω έκτασης είναι οι: Φοιτά Νίκη, Φοιτάς Κωνσταντίνος, Φοιτάς Γεώργιος, κ.α..

-32-33-34-35-32 (Εμβαδού Ε=53μ²), που βρίσκεται επί της οδού Μητροπολίτη Κυδωνιών 3, στο Δήμο Καλαμαριάς, όπως φαίνεται στο συνημμένο σχέδιο.

Φερόμενοι ιδιοκτήτες της ανωτέρω έκτασης είναι οι: Μποζατζίδης Τιμολέων, Φραντζίδης Βασίλειος, κ.α..

-35-34-10-36-35 (Εμβαδού Ε=17μ²), που βρίσκεται επί της οδού Μητροπολίτη Κυδωνιών 5, στο Δήμο Καλαμαριάς, όπως φαίνεται στο συνημμένο σχέδιο.

Φερόμενοι ιδιοκτήτες της ανωτέρω έκτασης είναι οι: Τριανταφύλλου Μιχαήλ, κ.α..

-37-38-13-14-37 (Εμβαδού Ε=38μ²), που βρίσκεται επί της οδού Μητροπολίτη Κυδωνιών 7, στο Δήμο Καλαμαριάς, όπως φαίνεται στο συνημμένο σχέδιο.

Φερόμενοι ιδιοκτήτες της ανωτέρω έκτασης είναι οι: Χαραλαμπίδης Γεώργιος, Ρούπου Αγγελική, Τριανταφύλλου Περσεφόνη, Τριανταφύλλου Αικατερίνη, κ.α..

και επειδή:

Η προσωρινή κατάληψη των υπόψη εκτάσεων κρίνεται αναγκαία για την κατασκευή του έργου «Μελέτη, Κατασκευή και Θέση σε Λειτουργία της Επέκτασης του Μετρό Θεσσαλονίκης προς Καλαμαριά» και ειδικότερα για την κατασκευή του σταθμού «ΝΟΜΑΡΧΙΑ» και προβλέπεται από τον Ν. 1955/91 όπως σήμερα ισχύει η προσωρινή κατάληψη χώρων που εμπίπτουν στους σκοπούς της Εταιρείας ΑΤΤΙΚΟ ΜΕΤΡΟ Α.Ε., αποφασίζουμε

Την προσωρινή κατάληψη των εκτάσεων:

- 4-3-2-5-6-7-8-9-33-34-10-11 -12-38-13-14-15-16-17-18-19-20-21-22-23-24-25-26- 27-28-29-30-4 (Εμβαδού Ε=3870μ²), που βρίσκεται κατά μήκος της οδού Μητροπολίτη Κυδωνιών, μεταξύ των οδών Ιφιγένειας και Βασ. Όλγας και επί της οδού Βασ. Όλγας, στο Δήμο Θεσσαλονίκης,

1-2-3-4-1 (Εμβαδού Ε=61μ²), που βρίσκεται στη συμβολή των οδών Μοσχονησίων και Λεωφ. Βασ. Όλγας, στο Δήμο Θεσσαλονίκης,

- 26-25-24-45-44-46-47-26 (Εμβαδού Ε=86μ²), που βρίσκεται επί της οδού Μητροπολίτη Κυδωνιών 2, στο Δήμο Θεσσαλονίκης,

- 43-44-45-24-23-43 (Εμβαδού Ε=156μ²), που βρίσκεται επί της οδού Μητροπολίτη Κυδωνιών, στο Δήμο Θεσσαλονίκης,

- 20-42-41-40-39-19-20 (Εμβαδού Ε=1040μ²), που βρίσκεται επί της οδού Μητροπολίτη Κυδωνιών, στο Δήμο Θεσσαλονίκης,

- 31-8-9-33-32-48-31 (Εμβαδού Ε=130μ²), που βρίσκεται στη συμβολή των οδών Βασ. Όλγας και Μητροπολίτη Κυδωνιών, στο Δήμο Καλαμαριάς,

-32-33-34-35-32 (Εμβαδού Ε=53μ²), που βρίσκεται επί της οδού Μητροπολίτη Κυδωνιών 3, στο Δήμο Καλαμαριάς,

-35-34-10-36-35 (Εμβαδού Ε=17μ²), που βρίσκεται επί της οδού Μητροπολίτη Κυδωνιών 5, στο Δήμο Καλαμαριάς,

-37-38-13-14-37 (Εμβαδού Ε=38μ²), που βρίσκεται επί της οδού Μητροπολίτη Κυδωνιών 7, στο Δήμο Καλαμαριάς,

όπως φαίνονται στο συνημμένο σχέδιο, το οποίο αποτελεί αναπόσπαστο μέρος της απόφασης αυτής για τις ανάγκες κατασκευής του έργου « Μελέτη, Κατασκευή και Θέση σε Λειτουργία της Επέκτασης του Μετρό Θεσσαλονίκης προς Καλαμαριά» Σταθμός «ΝΟΜΑΡΧΙΑ».

Μετά το πέρας των εργασιών οι εκτάσεις να αποδοθούν στους ιδιοκτήτες τους στην κατάσταση που αυτές βρίσκονται πριν από την κατάληψη. Προς τούτο η ΑΤΤΙΚΟ ΜΕΤΡΟ Α.Ε. να καταγράψει την υφιστάμενη προ της κατάληψης, κατάσταση.

Η κατάληψη θα διαρκέσει μέχρι την ολοκλήρωση του έργου του θέματος.


Η αποζημίωση για την προσωρινή κατάληψη των παραπάνω εκτάσεων θα καθορισθεί όπως προβλέπεται από τις διατάξεις του δεκάτου άρθρου του Ν. 1955/1991, όπως σήμερα ισχύει.

Η απόφαση αυτή να δημοσιευθεί στην Εφημερίδα της Κυβερνήσεως.

Αθήνα, 15 Οκτωβρίου 2013

Ο ΥΠΟΥΡΓΟΣ

ΜΙΧΑΗΛ ΧΡΥΣΟΧΟΪΔΗΣ

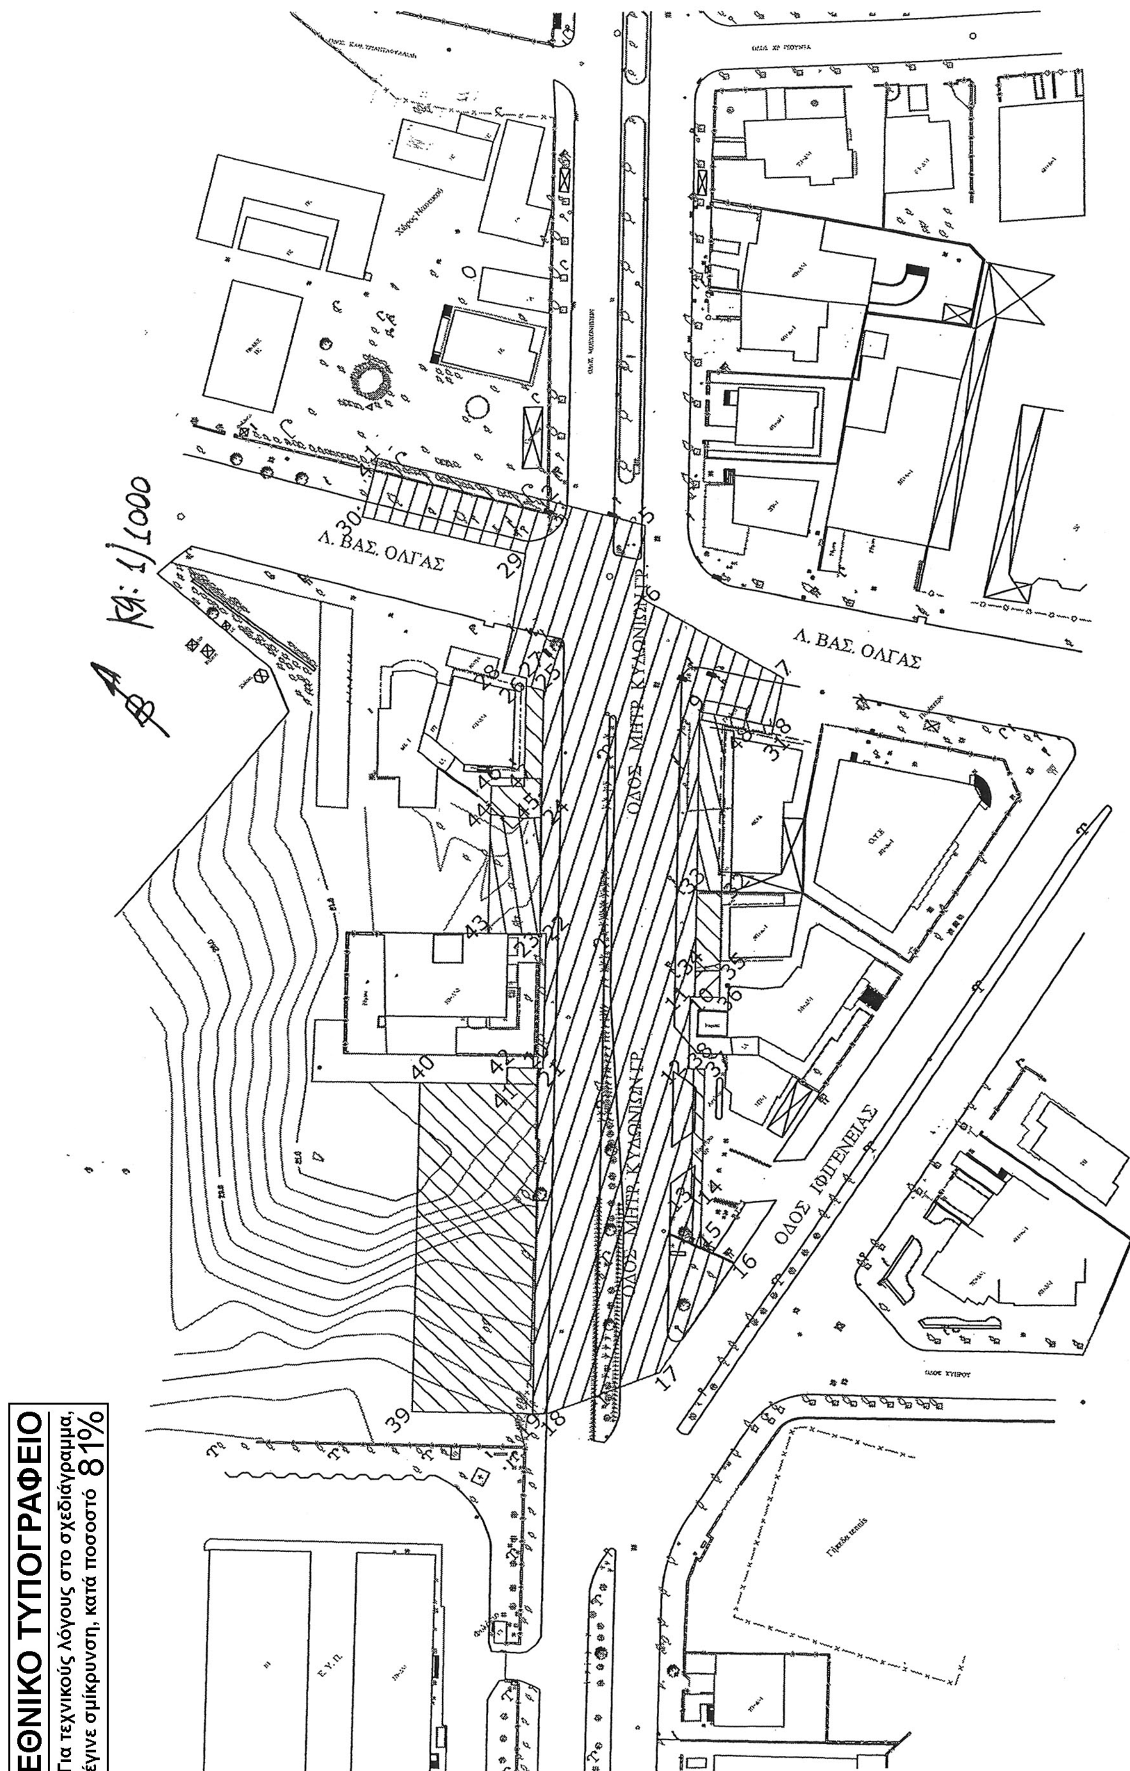
Κλ: 1/1000
Λ. ΒΑΣ. ΟΛΓΑΣ
Λ. ΒΑΣ. ΟΛΓΑΣ
ΟΔΟΣ ΜΗΤΡ. ΚΥΔΩΝΙΩΝ ΓΡ.
ΟΔΟΣ ΜΗΤΡ. ΚΥΔΩΝΙΩΝ ΓΡ.
ΟΔΟΣ ΙΦΙΓΕΝΕΙΑΣ
Ε.Υ.Π.
ΕΘΝΙΚΟ ΤΥΠΟΓΡΑΦΕΙΟ
Για τεχνικούς λόγους στο σχεδιάγραμμα,
έγινε σμίκρυνση, κατά ποσοστό 81%

Αριθμ. Δ1/3680 (2)

Προσωρινή Κατάληψη Εκτάσεων για τις ανάγκες κατασκευής του έργου «Μελέτη, Κατασκευή και Θέση σε λειτουργία της Επέκτασης του Μετρό Θεσσαλονίκης προς Καλαμαριά» Σταθμός «ΑΡΕΤΣΟΥ».

Ο ΥΠΟΥΡΓΟΣ ΥΠΟΔΟΜΩΝ, ΜΕΤΑΦΟΡΩΝ ΚΑΙ ΔΙΚΤΥΩΝ

Σύμφωνα με τις διατάξεις:

1. Του Π.Δ. 63/2005 (ΦΕΚ 98/Α΄) «Κωδικοποίηση της Νομοθεσίας για την Κυβέρνηση και τα Κυβερνητικά Όργανα».

2. Του Ν. 1955/1991 (ΦΕΚ 112/18.07.91) όπως σήμερα ισχύει περί ιδρύσεως Εταιρείας με την επωνυμία «ΑΤΤΙΚΟ ΜΕΤΡΟ Α.Ε.» και ειδικότερα τα άρθρα έβδομο και δέκατο «Απαλλοτριώσεις» ιδιοκτησιών του ιδίου Νόμου.

3. Της απόφασης Δ16/010/70/Γ/30-1-92 Υπουργού ΠΕΧΩΔΕ περί μεταβίβασης δικαιωμάτων και υποχρεώσεων του Δημοσίου στην ΑΤΤΙΚΟ ΜΕΤΡΟ Α.Ε.

4. Της απόφασης Δ16γ/010/1/Γ/02.01.2012 Υπουργού ΥΠ.ΜΕ.ΔΙ, «καθορισμός καθ' ύλην Τεχνικών Διευθύνσεων ΓΓΔΕ για την άσκηση εποπτείας επί τεχνικών θεμάτων των εποπτευομένων από τη Γ.Γ.Δ.Ε. και Γ.Γ.Σ.Δ.Ε. Νομικών Προσώπων του Υπουργείου Υποδομών, Μεταφορών και Δικτύων».

5. Του Π.Δ. 189/2009 «Καθορισμός και ανακατανομή αρμοδιοτήτων των Υπουργείων» (με το οποίο από το Υπουργείο Περιβάλλοντος Ενέργειας και Κλιματικής Αλλαγής μεταφέρονται ως σύνολο αρμοδιοτήτων υπηρεσιών και προσωπικού στο Υπουργείο Υποδομών, Μεταφορών και Δικτύων η Γενική Γραμματεία Δημοσίων Έργων ΦΕΚ 221/5.11.2009 § 2 άρθρο 6).

6. Του Π.Δ. 118/25-06-2013 (Φ.Ε.Κ. 152/25-06-2013 τ.Α΄) «Τροποποίηση του Π.Δ. 85/2012 (Α΄/141) - Ίδρυση Υπουργείου Υποδομών, Μεταφορών και Δικτύων...».

7. Του Π.Δ. 119/2013 (ΦΕΚ 153/25-06-2013 τ.Α΄) Διορισμός Αντιπροέδρου της Κυβέρνησης, Υπουργών, Αναπληρωτών Υπουργών και Υφυπουργών.

Και αφού λάβαμε υπόψη:

Το με αριθμό πρωτοκόλλου ALX - 49488/01-10-2013 έγγραφο της ΑΤΤΙΚΟ ΜΕΤΡΟ Α.Ε. με το οποίο ζητείται η προσωρινή κατάληψη των εκτάσεων με στοιχεία:

-1-40-39-33-34-1 (Εμβαδού Ε=536μ²), που βρίσκεται επί της οδού Αγ. Νικολάου, πριν τη συμβολή της με την οδό Ροδοπόλεως, στο Δήμο Καλαμαριάς, όπως φαίνεται στο συνημμένο σχέδιο.

Φερόμενοι ιδιοκτήτες της ανωτέρω έκτασης είναι οι: Ελληνικό Δημόσιο, Δήμος Καλαμαριάς, Λευκόπουλος Πάρης, Λευκόπουλος Χρήστος, Κυριαζίδου Εύα, Βασιλείου Δημήτριος, κ.α.

- 40-21-22-45-23-49-38-48-39-40 (Εμβαδού Ε=1316μ²), που βρίσκεται επί της αδιάνοικτης οδού Πόντου πλησίον της συμβολής της οδού Αγ. Νικολάου με την οδό Ροδοπόλεως, στο Δήμο Καλαμαριάς, όπως φαίνεται στο συνημμένο σχέδιο. Φερόμενοι ιδιοκτήτες της ανωτέρω έκτασης είναι οι: Δήμος Καλαμαριάς, Λευκόπουλος Πάρης, Λευκόπουλος Χρήστος, Κυριαζίδου Εύα, Βασιλείου Δημήτριος, κ.α.

- 38-49-37-27-38 (Εμβαδού Ε=25μ²), που βρίσκεται πλησίον της συμβολής της οδού Αγ. Νικολάου με την οδό Ροδοπόλεως, στο Δήμο Καλαμαριάς, όπως φαίνεται στο συνημμένο σχέδιο.

Φερόμενοι ιδιοκτήτες της ανωτέρω έκτασης είναι οι: Ελληνικό Δημόσιο, Δήμος Καλαμαριάς, Λευκόπουλος Πάρης, Λευκόπουλος Χρήστος, Κυριαζίδου Εύα, Βασιλείου Δημήτριος, κ.α.

-37-49-28-26-35-37 (Εμβαδού Ε=129μ²), που βρίσκεται πλησίον της συμβολής της οδού Αγ. Νικολάου με την οδό Ροδοπόλεως, στο Δήμο Καλαμαριάς, όπως φαίνεται στο συνημμένο σχέδιο.

Φερόμενοι ιδιοκτήτες της ανωτέρω έκτασης είναι οι: Ελληνικό Δημόσιο, Βασιλειάδου Σεβαστή, κ.α..

-27-37-35-27 (Εμβαδού Ε=235μ²), που βρίσκεται πλησίον της συμβολής της οδού Αγ. Νικολάου με την οδό Ροδοπόλεως, στο Δήμο Καλαμαριάς, όπως φαίνεται στο συνημμένο σχέδιο.

Φερόμενοι ιδιοκτήτες της ανωτέρω έκτασης είναι οι: Ελληνικό Δημόσιο, κ.α.

- 26-32-31-43-36-18-25-23-49-28-26 (Εμβαδού Ε=1235μ²), που βρίσκεται πλησίον της συμβολής της οδού Αγ. Νικολάου με την οδό Ροδοπόλεως, στο Δήμο Καλαμαριάς, όπως φαίνεται στο συνημμένο σχέδιο.

Φερόμενοι ιδιοκτήτες της ανωτέρω έκτασης είναι οι: Βασιλειάδου Σεβαστή, κ.α..

-19-18-25-19 (Εμβαδού Ε=132μ²), που βρίσκεται πλησίον της συμβολής της οδού Αγ. Νικολάου με την οδό Ροδοπόλεως, στο Δήμο Καλαμαριάς, όπως φαίνεται στο συνημμένο σχέδιο.

Φερόμενοι ιδιοκτήτες της ανωτέρω έκτασης είναι οι: Βασιλειάδου Ευμορφία, κ.α.

-18-42-17-36-18 (Εμβαδού Ε=123μ²), που βρίσκεται πλησίον της συμβολής της οδού Αγ. Νικολάου με την οδό Ροδοπόλεως, στο Δήμο Καλαμαριάς, όπως φαίνεται στο συνημμένο σχέδιο.

Φερόμενοι ιδιοκτήτες της ανωτέρω έκτασης είναι οι: Ταμτάκος Βασίλειος, Ταμτάκος Ζαχαρίας, κ.α..

-36-30-29-15-44-36 (Εμβαδού Ε=910μ²), που βρίσκεται πλησίον της συμβολής των οδών Ροδοπόλεως και Τσιγγηρίδου, στο Δήμο Καλαμαριάς, όπως φαίνεται στο συνημμένο σχέδιο.

Φερόμενοι ιδιοκτήτες της ανωτέρω έκτασης είναι οι: Ταμτάκος Βασίλειος, Ταμτάκος Ζαχαρίας, κ.α..

- 42-17-12-44-11-10-42 (Εμβαδού Ε=131μ²), που βρίσκεται επί της οδού Τσιγγηρίδου, στο Δήμο Καλαμαριάς, όπως φαίνεται στο συνημμένο σχέδιο.

Φερόμενοι ιδιοκτήτες της ανωτέρω έκτασης είναι οι: Ταμτάκος Βασίλειος, Ταμτάκος Ζαχαρίας, κ.α.

-12-13-14-15-12 (Εμβαδού Ε=82μ²), που βρίσκεται επί της οδού Τσιγγηρίδου, στο Δήμο Καλαμαριάς, όπως φαίνεται στο συνημμένο σχέδιο.

Φερόμενοι ιδιοκτήτες της ανωτέρω έκτασης είναι οι: Ταμτάκος Βασίλειος, Ταμτάκος Ζαχαρίας, κ.α..

- 1-40-20-19-18-42-10-9-8-7-6-5-4-3-2-1 (Εμβαδού Ε=1110μ²), που βρίσκεται κατά μήκος της οδού Ροδοπόλεως και της οδού Τσιγγηρίδου, στο Δήμο Καλαμαριάς, όπως φαίνεται στο συνημμένο σχέδιο.

Φερόμενοι ιδιοκτήτες της ανωτέρω έκτασης είναι οι: Δήμος Καλαμαριάς, κ.α.

- 21-20-22-21 (Εμβαδού Ε=137μ²), που βρίσκεται πλησίον της συμβολής της οδού Αγ. Νικολάου με την οδό Ροδοπόλεως, στο Δήμο Καλαμαριάς, όπως φαίνεται στο συνημμένο σχέδιο.

Φερόμενοι ιδιοκτήτες της ανωτέρω έκτασης είναι οι: Αυγητίδου Αλεξάνδρα, Νικητίδου Μαρία, Παυλίδης Θεόφιλος, κ.α.

και επειδή:

Η προσωρινή κατάληψη των υπόψη εκτάσεων κρίνεται αναγκαία για την κατασκευή του έργου «Μελέτη, Κατασκευή και Θέση σε λειτουργία της Επέκτασης του Μετρό Θεσσαλονίκης προς Καλαμαριά» και ειδικότερα για την κατασκευή του σταθμού «ΑΡΕΤΣΟΥ» και προβλέπεται από τον Ν. 1955/1991 όπως σήμερα ισχύει η προσωρινή κατάληψη χώρων που εμπίπτουν στους σκοπούς της Εταιρείας ΑΤΤΙΚΟ ΜΕΤΡΟ Α.Ε., αποφασίζουμε:

Την προσωρινή κατάληψη των εκτάσεων:

- 1-40-39-33-34-1 (Εμβαδού Ε=536μ^2), που βρίσκεται επί της οδού Αγ. Νικολάου, πριν τη συμβολή της με την οδό Ροδοπόλεως,

- 40-21-22-45-23-49-38-48-39-40 (Εμβαδού Ε=1316μ^2), που βρίσκεται επί της αδιάνοικτης οδού Πόντου πλησίον της συμβολής της οδού Αγ. Νικολάου με την οδό Ροδοπόλεως,

-38-49-37-27-38 (Εμβαδού Ε=25μ^2), που βρίσκεται πλησίον της συμβολής της οδού Αγ. Νικολάου με την οδό Ροδοπόλεως,

- 37-49-28-26-35-37 (Εμβαδού Ε=129μ^2), που βρίσκεται πλησίον της συμβολής της οδού Αγ. Νικολάου με την οδό Ροδοπόλεως,

-27-37-35-27 (Εμβαδού Ε=235μ^2), που βρίσκεται πλησίον της συμβολής της οδού Αγ. Νικολάου με την οδό Ροδοπόλεως,

- 26-32-31-43-36-18-25-23-49-28-26 (Εμβαδού Ε=1235μ^2), που βρίσκεται πλησίον της συμβολής της οδού Αγ. Νικολάου με την οδό Ροδοπόλεως,

-19-18-25-19 (Εμβαδού Ε=132μ^2), που βρίσκεται πλησίον της συμβολής της οδού

Αγ. Νικολάου με την οδό Ροδοπόλεως,

-18-42-17-36-18 (Εμβαδού Ε=123μ^2), που βρίσκεται πλησίον της συμβολής της

οδού Αγ. Νικολάου με την οδό Ροδοπόλεως,

-36-30-29-15-44-36 (Εμβαδού Ε=910μ^2), που βρίσκεται πλησίον της συμβολής των οδών Ροδοπόλεως και Τσιγγηρίδου,

- 42-17-12-44-11-10-42 (Εμβαδού Ε=131μ^2), που βρίσκεται επί της οδού Τσιγγηρίδου,

-12-13-14-15-12 (Εμβαδού Ε=82μ^2), που βρίσκεται επί της οδού Τσιγγηρίδου,

- 1-40-20-19-18-42-10-9-8-7-6-5-4-3-2-1 (Εμβαδού Ε=1110μ^2), που βρίσκεται κατά μήκος της οδού Ροδοπόλεως και της οδού Τσιγγηρίδου,

-21-20-22-21 (Εμβαδού Ε=137μ^2), που βρίσκεται πλησίον της συμβολής της οδού Αγ. Νικολάου με την οδό Ροδοπόλεως,

στο Δήμο Καλαμαριάς όπως φαίνονται στο συνημμένο σχέδιο, το οποίο αποτελεί αναπόσπαστο μέρος της απόφασης αυτής, για τις ανάγκες κατασκευής του έργου «Μελέτη, Κατασκευή και Θέση σε λειτουργία της Επέκτασης του Μετρό Θεσσαλονίκης προς Καλαμαριά», Σταθμός «ΑΡΕΤΣΟΥ».

Μετά το πέρας των εργασιών οι εκτάσεις να αποδοθούν στους ιδιοκτήτες τους στην κατάσταση που αυτές βρίσκονται πριν από την κατάληψη. Προς τούτο η ΑΤΤΙΚΟ ΜΕΤΡΟ Α.Ε. να καταγράψει την υφιστάμενη προ της κατάληψης, κατάσταση.

Η κατάληψη θα διαρκέσει μέχρι την ολοκλήρωση του έργου του θέματος.


Η αποζημίωση για την προσωρινή κατάληψη των παραπάνω εκτάσεων θα καθορισθεί όπως προβλέπεται από τις διατάξεις του δεκάτου άρθρου του Ν. 1955/1991, όπως σήμερα ισχύει.

Η απόφαση αυτή να δημοσιευθεί στην Εφημερίδα της Κυβερνήσεως.

Αθήνα, 15 Οκτωβρίου 2013

Ο ΥΠΟΥΡΓΟΣ

ΜΙΧΑΗΛ ΧΡΥΣΟΧΟΪΔΗΣ

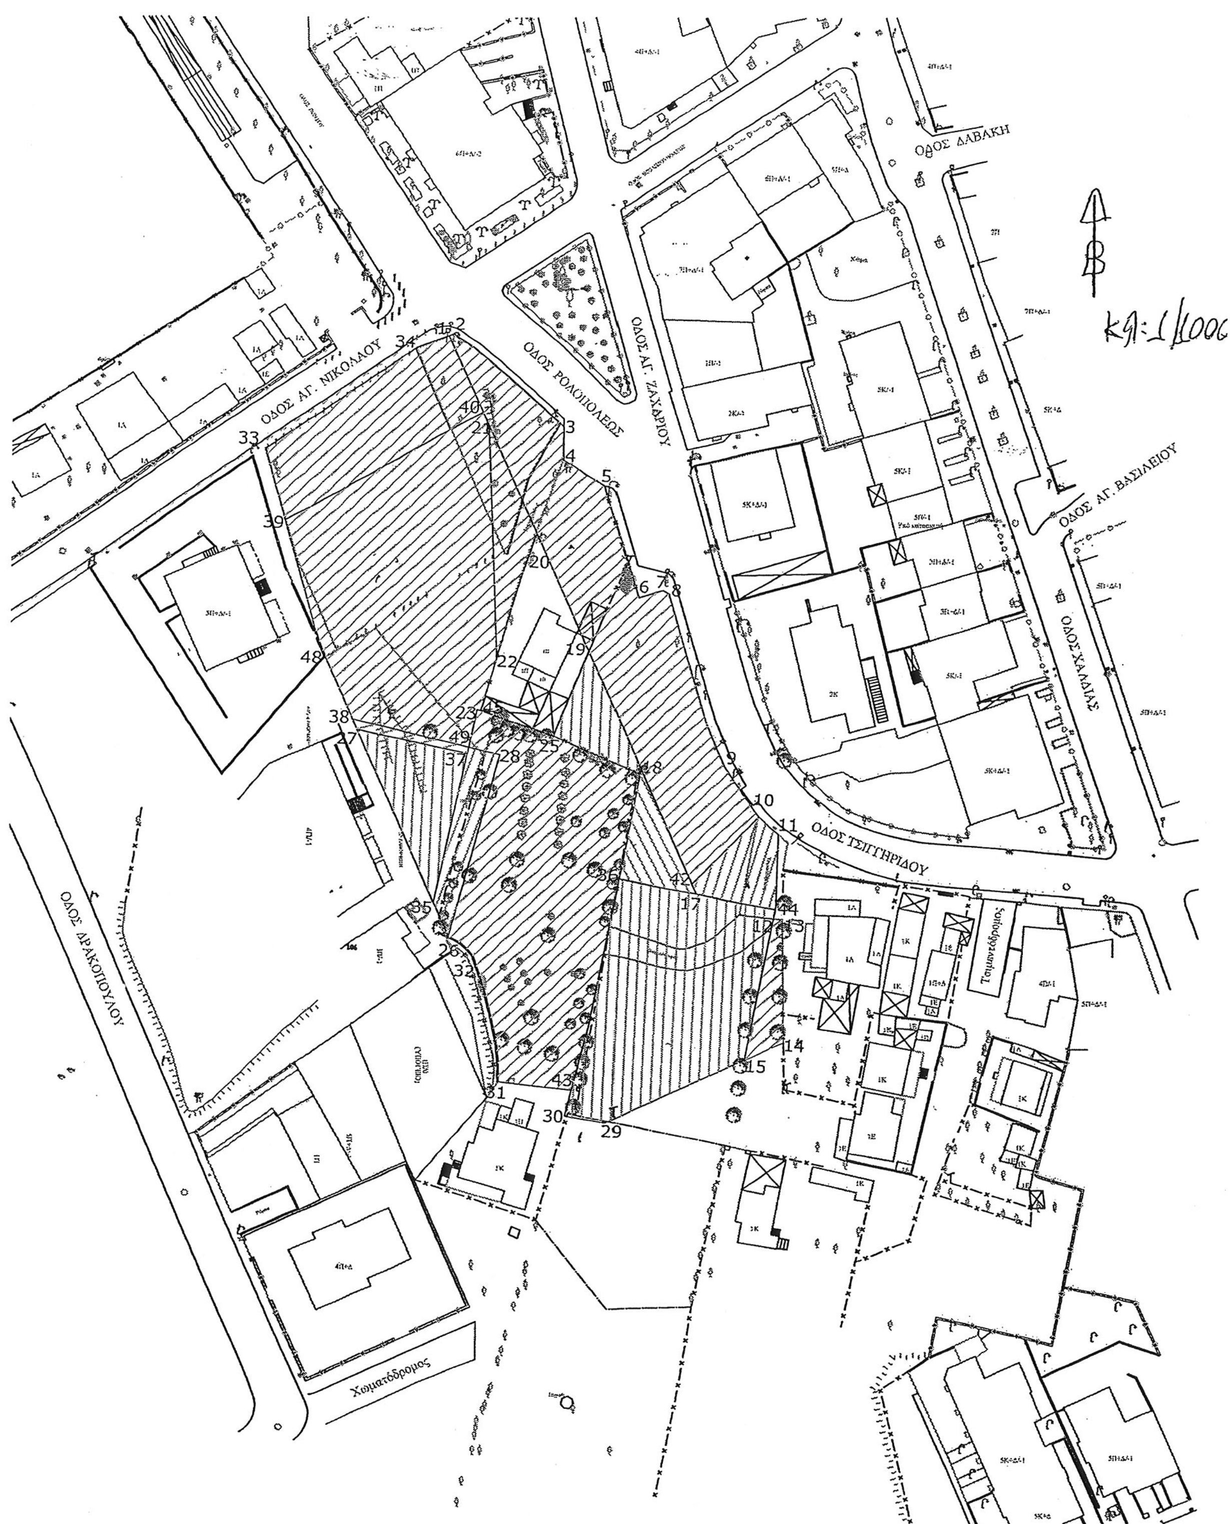

ΕΘΝΙΚΟ ΤΥΠΟΓΡΑΦΕΙΟ

Για τεχνικούς λόγους στο σχεδιάγραμμα, έγινε σμίκρυνση, κατά ποσοστό 79%

Αριθμ. Δ1/3469 (3)

Προσωρινή Κατάληψη Εκτάσεων για τις ανάγκες κατασκευής του έργου «Μελέτη, Κατασκευή και Θέση σε Λειτουργία της Επέκτασης του Μετρό Θεσσαλονίκης προς Καλαμαριά», Φρέαρ «ΚΡΗΤΗΣ».

Ο ΥΠΟΥΡΓΟΣ
ΥΠΟΔΟΜΩΝ, ΜΕΤΑΦΟΡΩΝ ΚΑΙ ΔΙΚΤΥΩΝ

Σύμφωνα με τις διατάξεις:

1. Του Π.Δ. 63/2005 (ΦΕΚ 98/Α΄) «Κωδικοποίηση της Νομοθεσίας για την Κυβέρνηση και τα Κυβερνητικά Όργανα».

2. Του Ν. 1955/91 (ΦΕΚ 112/18.07.91) όπως σήμερα ισχύει περί ιδρύσεως Εταιρείας με την επωνυμία «ΑΤΤΙΚΟ ΜΕΤΡΟ Α.Ε.» και ειδικότερα τα άρθρα έβδομο και δέκατο «Απαλλοτριώσεις» ιδιοκτησιών του ιδίου Νόμου.

3. Της απόφασης Δ16/010/70/Γ/30-1-92 Υπουργού ΠΕΧΩΔΕ περί μεταβίβασης δικαιωμάτων και υποχρεώσεων του Δημοσίου στην ΑΤΤΙΚΟ ΜΕΤΡΟ Α.Ε.

4. Της απόφασης Δ16γ/010/1/Γ/02.01.2012 Υπουργού ΥΠ.ΜΕ.ΔΙ, «καθορισμός καθ' ύλην Τεχνικών Διευθύνσεων ΓΓΔΕ για την άσκηση εποπτείας επί τεχνικών θεμάτων των εποπτευομένων από τη Γ.Γ.Δ.Ε. και Γ.Γ.Σ.Δ.Ε. Νομικών Προσώπων του Υπουργείου Υποδομών, Μεταφορών και Δικτύων».

5. Του Π.Δ. 189/2009 «Καθορισμός και ανακατανομή αρμοδιοτήτων των Υπουργείων» (με το οποίο από το Υπουργείο Περιβάλλοντος Ενέργειας και Κλιματικής Αλλαγής μεταφέρονται ως σύνολο αρμοδιοτήτων υπηρεσιών και προσωπικού στο Υπουργείο Υποδομών, Μεταφορών και Δικτύων η Γενική Γραμματεία Δημοσίων Έργων ΦΕΚ 221/5.11.2009 § 2 άρθρο 6).

6. Του Π.Δ. 118/25-06-2013 (Φ.Ε.Κ. 152/25-06-2013 τ.Α΄) «Τροποποίηση του Π.Δ. 85/2012 (Α΄141) - Ίδρυση Υπουργείου Υποδομών, Μεταφορών και Δικτύων...».

7. Του Π.Δ. 119/2013 (ΦΕΚ 153/25-06-2013 τ.Α΄) Διορισμός Αντιπροέδρου της Κυβέρνησης, Υπουργών, Αναπληρωτών Υπουργών και Υφυπουργών.

Και αφού λάβαμε υπόψη:

Το με αριθμό πρωτοκόλλου ALX - 49358/20-09-2013 έγγραφο της ΑΤΤΙΚΟ ΜΕΤΡΟ Α.Ε. με το οποίο ζητείται η προσωρινή κατάληψη των εκτάσεων με στοιχεία:

-1-2-3-4-5-6-7-8-9-10-11-12-13-1 (Εμβαδού Ε=790μ^2), που βρίσκεται στη συμβολή των οδών Βούλγαρη και Κρήτης, στο Δήμο Καλαμαριάς, όπως φαίνεται στο συνημμένο σχέδιο.

Φερόμενοι ιδιοκτήτες της ανωτέρω έκτασης είναι οι: Δήμος Καλαμαριάς, κ.α..

-1-13-12-1 (Εμβαδού Ε=17μ^2), που βρίσκεται στη συμβολή των οδών Βούλγαρη και Κρήτης, στο Δήμο Καλαμαριάς, όπως φαίνεται στο συνημμένο σχέδιο.

Φερόμενοι ιδιοκτήτες της ανωτέρω έκτασης είναι οι: Δρούγκας Αθανάσιος, Σεμερτζίδου Αικατερίνη, Παυλίδης Νικόλαος, Ταμπακούλη Ζήση, Καλαϊτζόγλου Μ., Δεληδήμου Κ., Νταβρανίκας Πασχάλης, Αχλαδά Λία, Καρακάσης Π., Γεωργόπουλος Δ., Τέγος Ι., Νάσκος Ν., κ.α..

και επειδή:

Η προσωρινή κατάληψη των υπόψη εκτάσεων κρίνεται αναγκαία για την κατασκευή του έργου «Μελέτη, Κατασκευή και Θέση σε Λειτουργία της Επέκτασης του Μετρό Θεσσαλονίκης προς Καλαμαριά» και ειδικότερα για την κατασκευή του φρέατος «ΚΡΗΤΗΣ» και προβλέπεται από τον Ν. 1955/1991 όπως σήμερα ισχύει η προσωρινή κατάληψη χώρων που εμπίπτουν στους σκοπούς της Εταιρείας ΑΤΤΙΚΟ ΜΕΤΡΟ Α.Ε., αποφασίζουμε

Την προσωρινή κατάληψη των εκτάσεων:

-1-2-3-4-5-6-7-8-9-10-11-12-13-1 (Εμβαδού Ε=790μ^2), που βρίσκεται στη συμβολή των οδών Βούλγαρη και Κρήτης,

-1-13-12-1 (Εμβαδού Ε=17μ^2), που βρίσκεται στη συμβολή των οδών Βούλγαρη και Κρήτης,

στο Δήμο Καλαμαριάς όπως φαίνονται στο συνημμένο σχέδιο, το οποίο αποτελεί αναπόσπαστο μέρος της απόφασης αυτής, για τις ανάγκες κατασκευής του έργου «Μελέτη, Κατασκευή και Θέση σε Λειτουργία της Επέκτασης του Μετρό Θεσσαλονίκης προς Καλαμαριά», Φρέαρ «ΚΡΗΤΗΣ».

Μετά το πέρας των εργασιών οι εκτάσεις να αποδοθούν στους ιδιοκτήτες τους στην κατάσταση που αυτές βρίσκονται πριν από την κατάληψη. Προς τούτο η ΑΤΤΙΚΟ ΜΕΤΡΟ Α.Ε. να καταγράψει την υφιστάμενη προ της κατάληψης, κατάσταση.

Η κατάληψη θα διαρκέσει μέχρι την ολοκλήρωση του έργου του θέματος.

Η αποζημίωση για την προσωρινή κατάληψη των παραπάνω εκτάσεων θα καθορισθεί όπως προβλέπεται από τις διατάξεις του δεκάτου άρθρου του Ν. 1955/1991, όπως σήμερα ισχύει.

Η απόφαση αυτή να δημοσιευθεί στην Εφημερίδα της Κυβερνήσεως.

Αθήνα, 15 Οκτωβρίου 2013

Ο ΥΠΟΥΡΓΟΣ

ΜΙΧΑΗΛ ΧΡΥΣΟΧΟΪΔΗΣ

Κλ: 1/500

2Κ/0
94ο ΔΗΜΟΤΙΚΟ ΣΧΟΛΕΙΟ
10ο ΔΗΜΟΤΙΚΟ ΒΑΡΥΚΩΝ

1Π/0
7Π/-1 (ΠΥΛΩΤΗ)
7Π/-1 (ΠΥΛΩΤΗ)
1Ε/0
7Π/-1 (ΠΥΛΩΤΗ)
5Π/-1
ΣΤΑΣΗ
ΟΔΟΣ ΧΑΤΖΙΔΑΚΗ
ΟΔΟΣ ΚΡΗΤΗΣ
5Π/-1
8Π+Δ/-1
Είσοδος Γκαράζ
ΟΔΟΣ ΒΟΥΛΓΑΡΗ
ΠΑΡΤΕΡΙ
6Π/-1
8Π+Δ/-1
ΟΔΟΣ ΜΠΑΚΑΛΜΠΑΣΗ
8Π+Δ/-1
Είσοδος Γκαράζ
Ράμπα
2Κ/0
7Κ/-1
5Π+Δ
4Π+Δ
ΟΔΟΣ ΒΟΥΛΓΑΡΗ
ΚΟΥΤΙ ΑΕΡΙΟΥ
ΣΤΑΣΗ
6Π/0
1Κ/0
4Π+Δ/-1

ΕΘΝΙΚΟ ΤΥΠΟΓΡΑΦΕΙΟ
Για τεχνικούς λόγους στο σχεδιάγραμμα, έγινε σμίκρυνση, κατά ποσοστό 81%



ΑΠΟ ΤΟ ΕΘΝΙΚΟ ΤΥΠΟΓΡΑΦΕΙΟ
ΚΑΠΟΔΙΣΤΡΙΟΥ 34 * ΑΘΗΝΑ 104 32 * ΤΗΛ. 210 52 79 000 * FAX 210 52 21 004